


Схема
подключения к водопроводной и канализационной системам

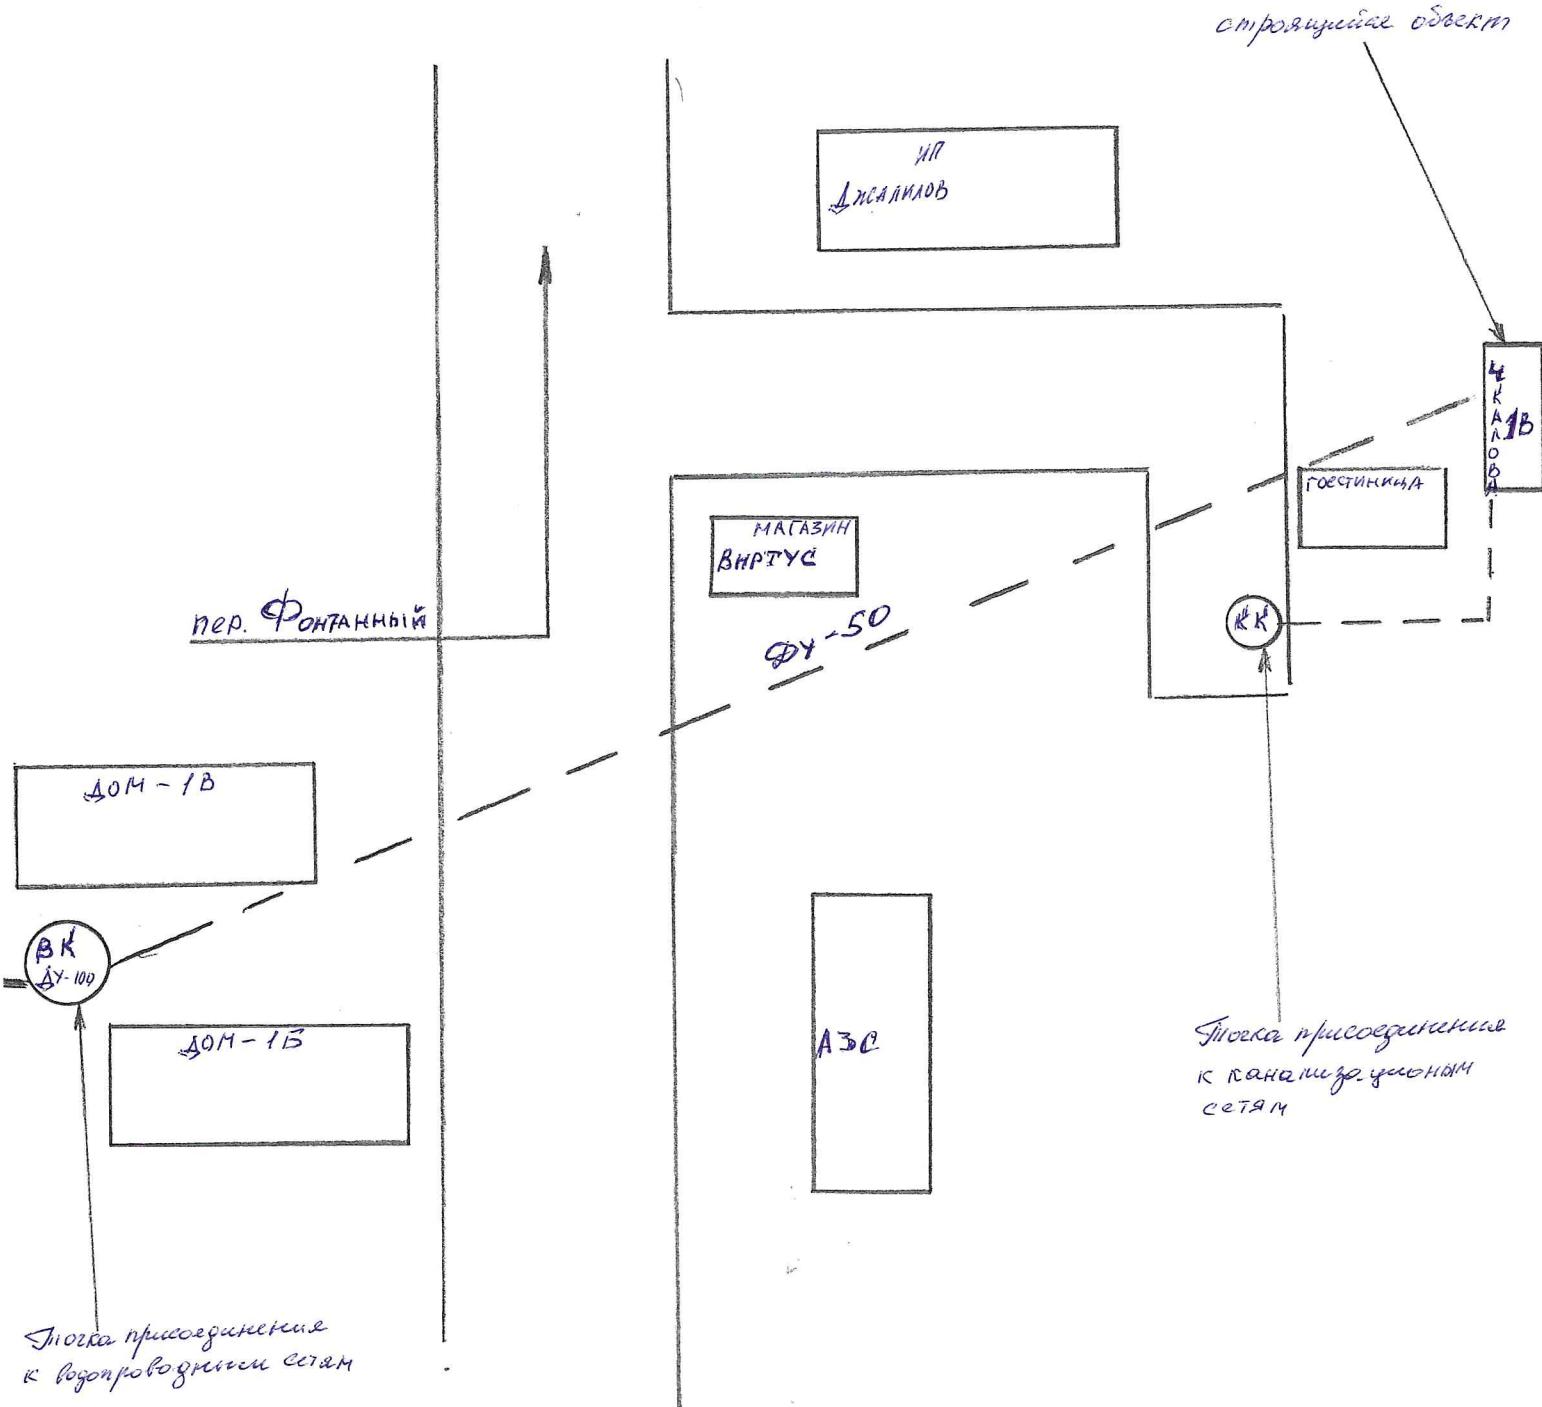

Руководитель
И.В. Балбасов

Схема тепловых сетей к техническим условиям на
присоединения к исх. №01-05-53 от 31 января 2019 года.
(Схема выполнена без соблюдения масштаба)

